

УСЛОВНЫЕ ОБОЗНАЧЕНИЯ
ГРАНИЦЫ

- Граница населенного пункта
- Граница территории проектирования
- Красные линии, установленные документацией по планировке территории, предназначенной для размещения автомобильных дорог общего пользования местного значения муниципального образования город Норильск по району Центральный и району Кайеркан, утвержденной постановлением Администрации города Норильска от 25.05.2017 N222
- Линии отступа от красных линий в целях определения места допустимого размещения зданий, строений, сооружений
- Изменяемые линии отступа
- Поверхностные водные объекты

ГРАНИЦЫ ЗОН ДЕЙСТВИЯ ПУБЛИЧНЫХ СЕРВИТУТОВ

- Для использования земельного участка в целях ремонта коммунальных инженерных, электрических и других линий и сетей, а так же объектов транспортной инфраструктуры


ОБЪЕКТЫ ТРАНСПОРТНОЙ ИНФРАСТРУКТУРЫ
ЖЕЛЕЗНОДОРОЖНОГО ТРАНСПОРТА
ФЕДЕРАЛЬНОГО ЗНАЧЕНИЯ

- Железная дорога магистральная неэлектрифицированная
- Внутристанционный соединительный и подъездной путь

АВТОМОБИЛЬНОГО ТРАНСПОРТА
МЕСТНОГО ЗНАЧЕНИЯ

- Автомобильная дорога
- Улично-дорожная сеть

СХЕМА РАСПОЛОЖЕНИЯ ЛИСТОВ

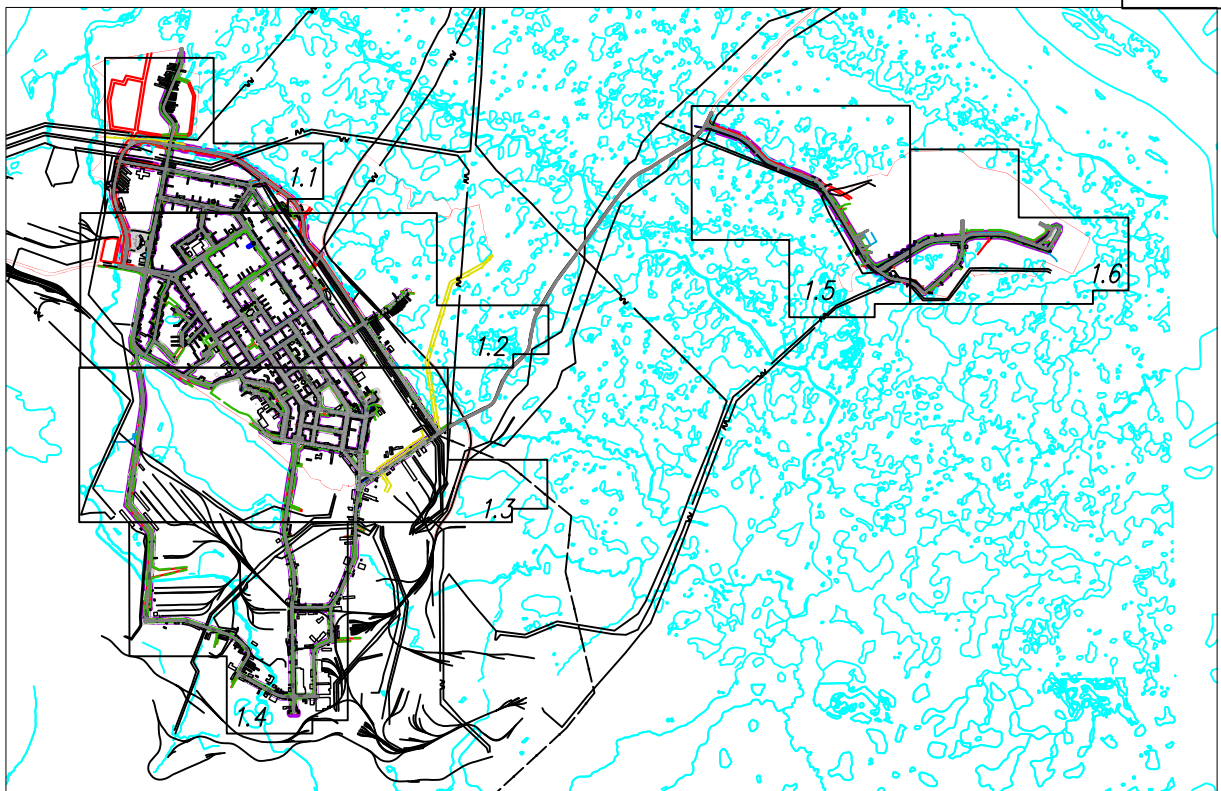

001/25-ПМТ			
Проект в листе 001/25-ПМТ в соответствии с требованиями к содержанию проектной документации для размещения объектов в зоне действия публичных сервитутов, утвержденной постановлением Администрации города Норильска от 25.05.2017 N222			
Изм.	Исх.	Исх.	Исх.
Доработка	Исх.	Исх.	Исх.
Проект инженерной территории		Страница	Лист
Объект (информационный объект)		ГМ	1.4
Содержание территории		Лист	2
Масштаб 1:2000		Формат А 0	